


- █ **Vollsperrung St 2046 süd-, nördlich und OD Königslachen**
- █ **Umleitungsstrecke**
- U1 **von Mühlried nach Neuburg und Königslachen**
- U2 **von Edelshausen zur B 300 und nach Mühlried**



Bayerische Straßenbauverwaltung

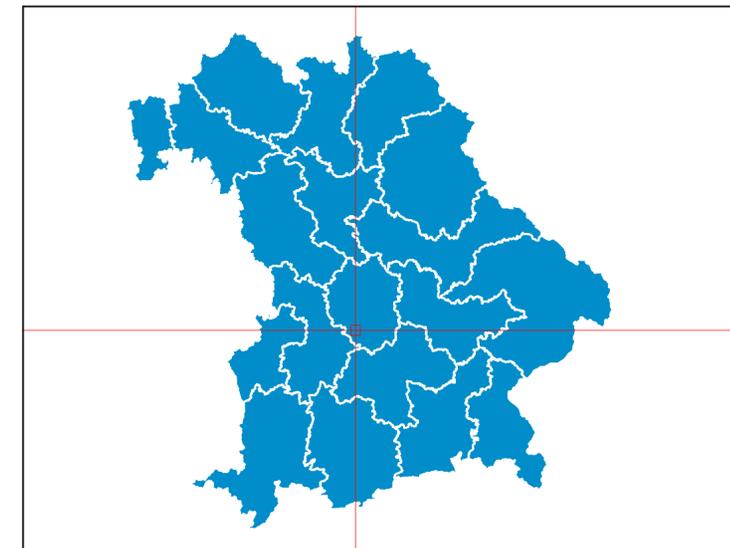

**F R E I S T A A T B A Y E R N**  
**S t r a ß e n ü b e r s i c h t s k a r t e**

**Umleitungsbeschilderungsplan Nr. 01**

Erstellt für Maßstab: 1:18.056



**Datenquellen**

**Bayerisches Straßeninformationssystem**  
 Intranet: <https://baysis.bybn.de>  
 Internet: [www.baysis.bayern.de](http://www.baysis.bayern.de)

Geodaten:  
 © Bayerisches Straßeninformationssystem (BAYSIS)  
 © Datenquellen: Bayerische Vermessungsverwaltung,  
 GeoBasis-DE / BKG 2018 (Daten verändert)

**Staatsstraße 2046**  
**Erneuerung Fahrbahn**  
**von Einmündung ND 7 bis St 2044**  
**bei Königslachen**  
**2. Bauabschnitt (1. Bauphase)**  
**Bauzeit von 12.04. bis 16.04.2021 (15. KW)**  
**Vollsperrung**  
 Abschnitt 260 von Station 0,000 bis Station 1,630  
 von Abschnitt 260, Station 2,315 bis Abschnitt 280 Station 0,020  
 Staatliches Bauamt Ingolstadt,  
 den 29.03.2021

Moll  
 Techn. Amtmann